




CANTO

Die schönste Wohncke in Wetzikon.

LAGEPLAN CANTO WETZIKON

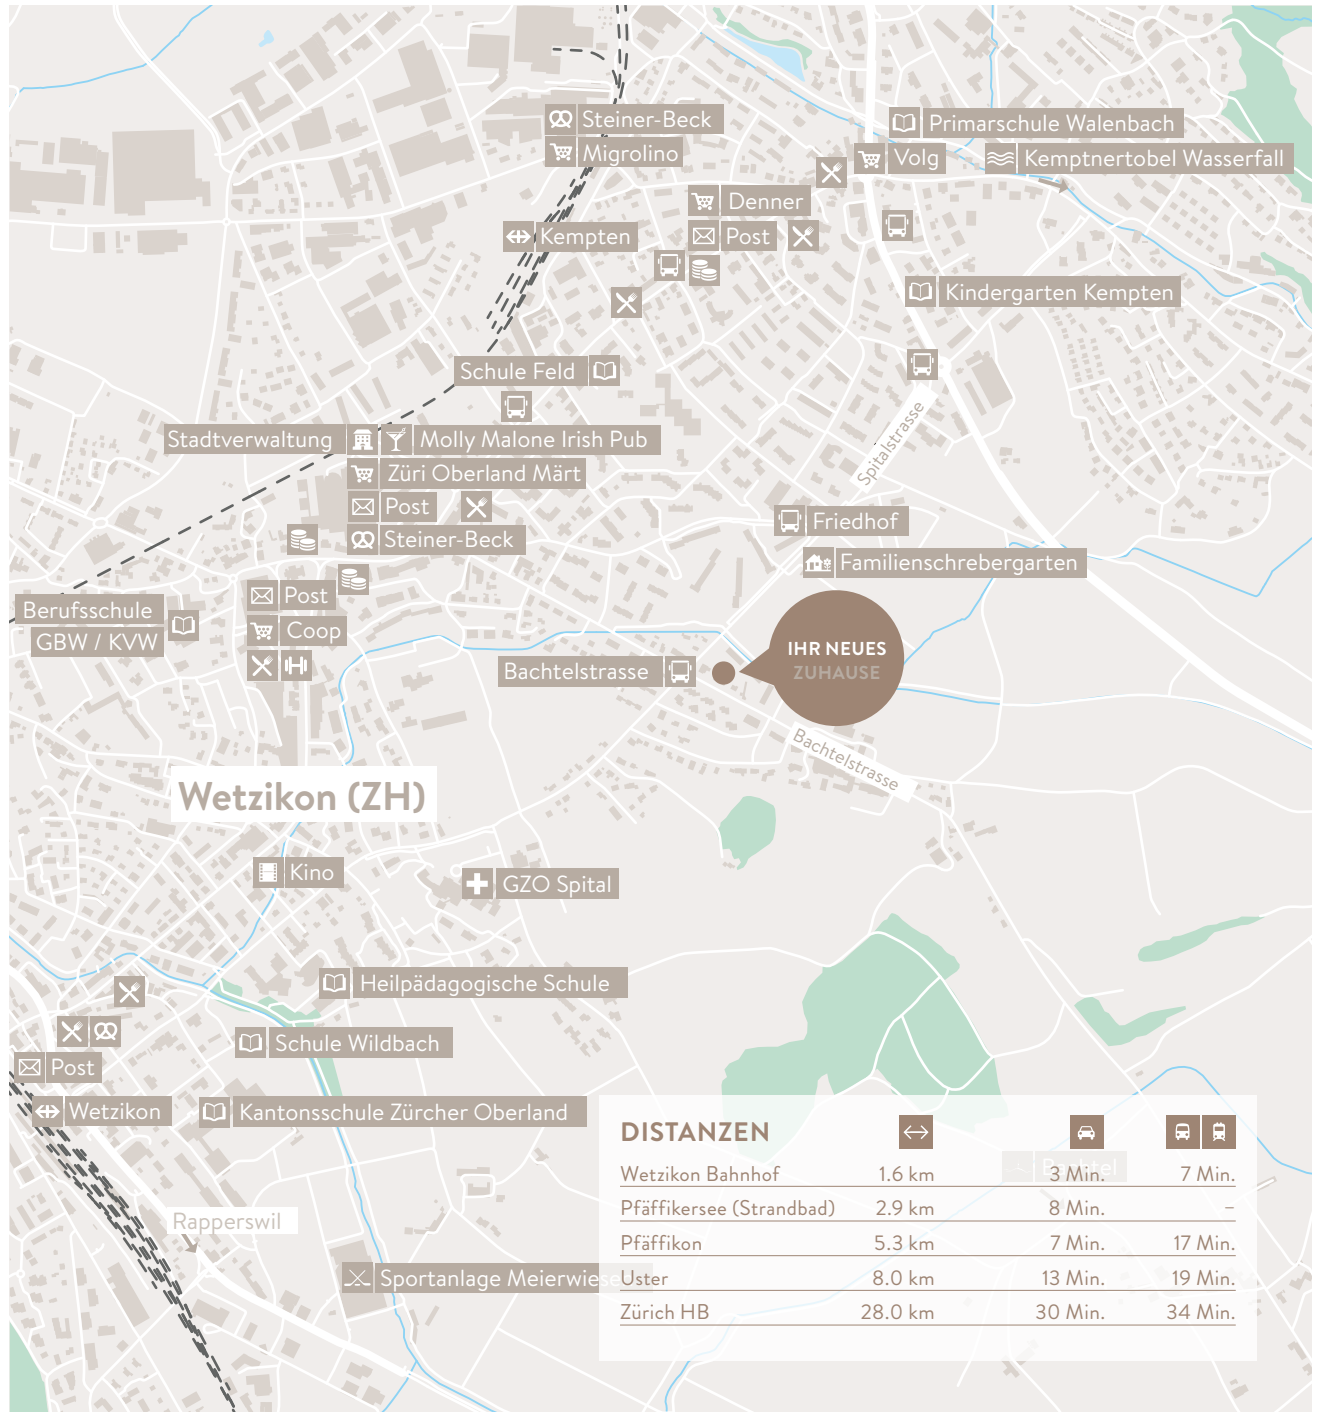

Alle Angaben, Pläne, Zeichnungen usw. sind unverbindlich.
Bei sämtlichen Flächenangaben handelt es sich um Circumasse.
Änderungen bleiben bis Bauvollendung vorbehalten.